


PROYECTO DE UNA CASA PARA EL SOLAR E. DE LA MANZANA N° 13.


Fachada.



Corte por A.B.

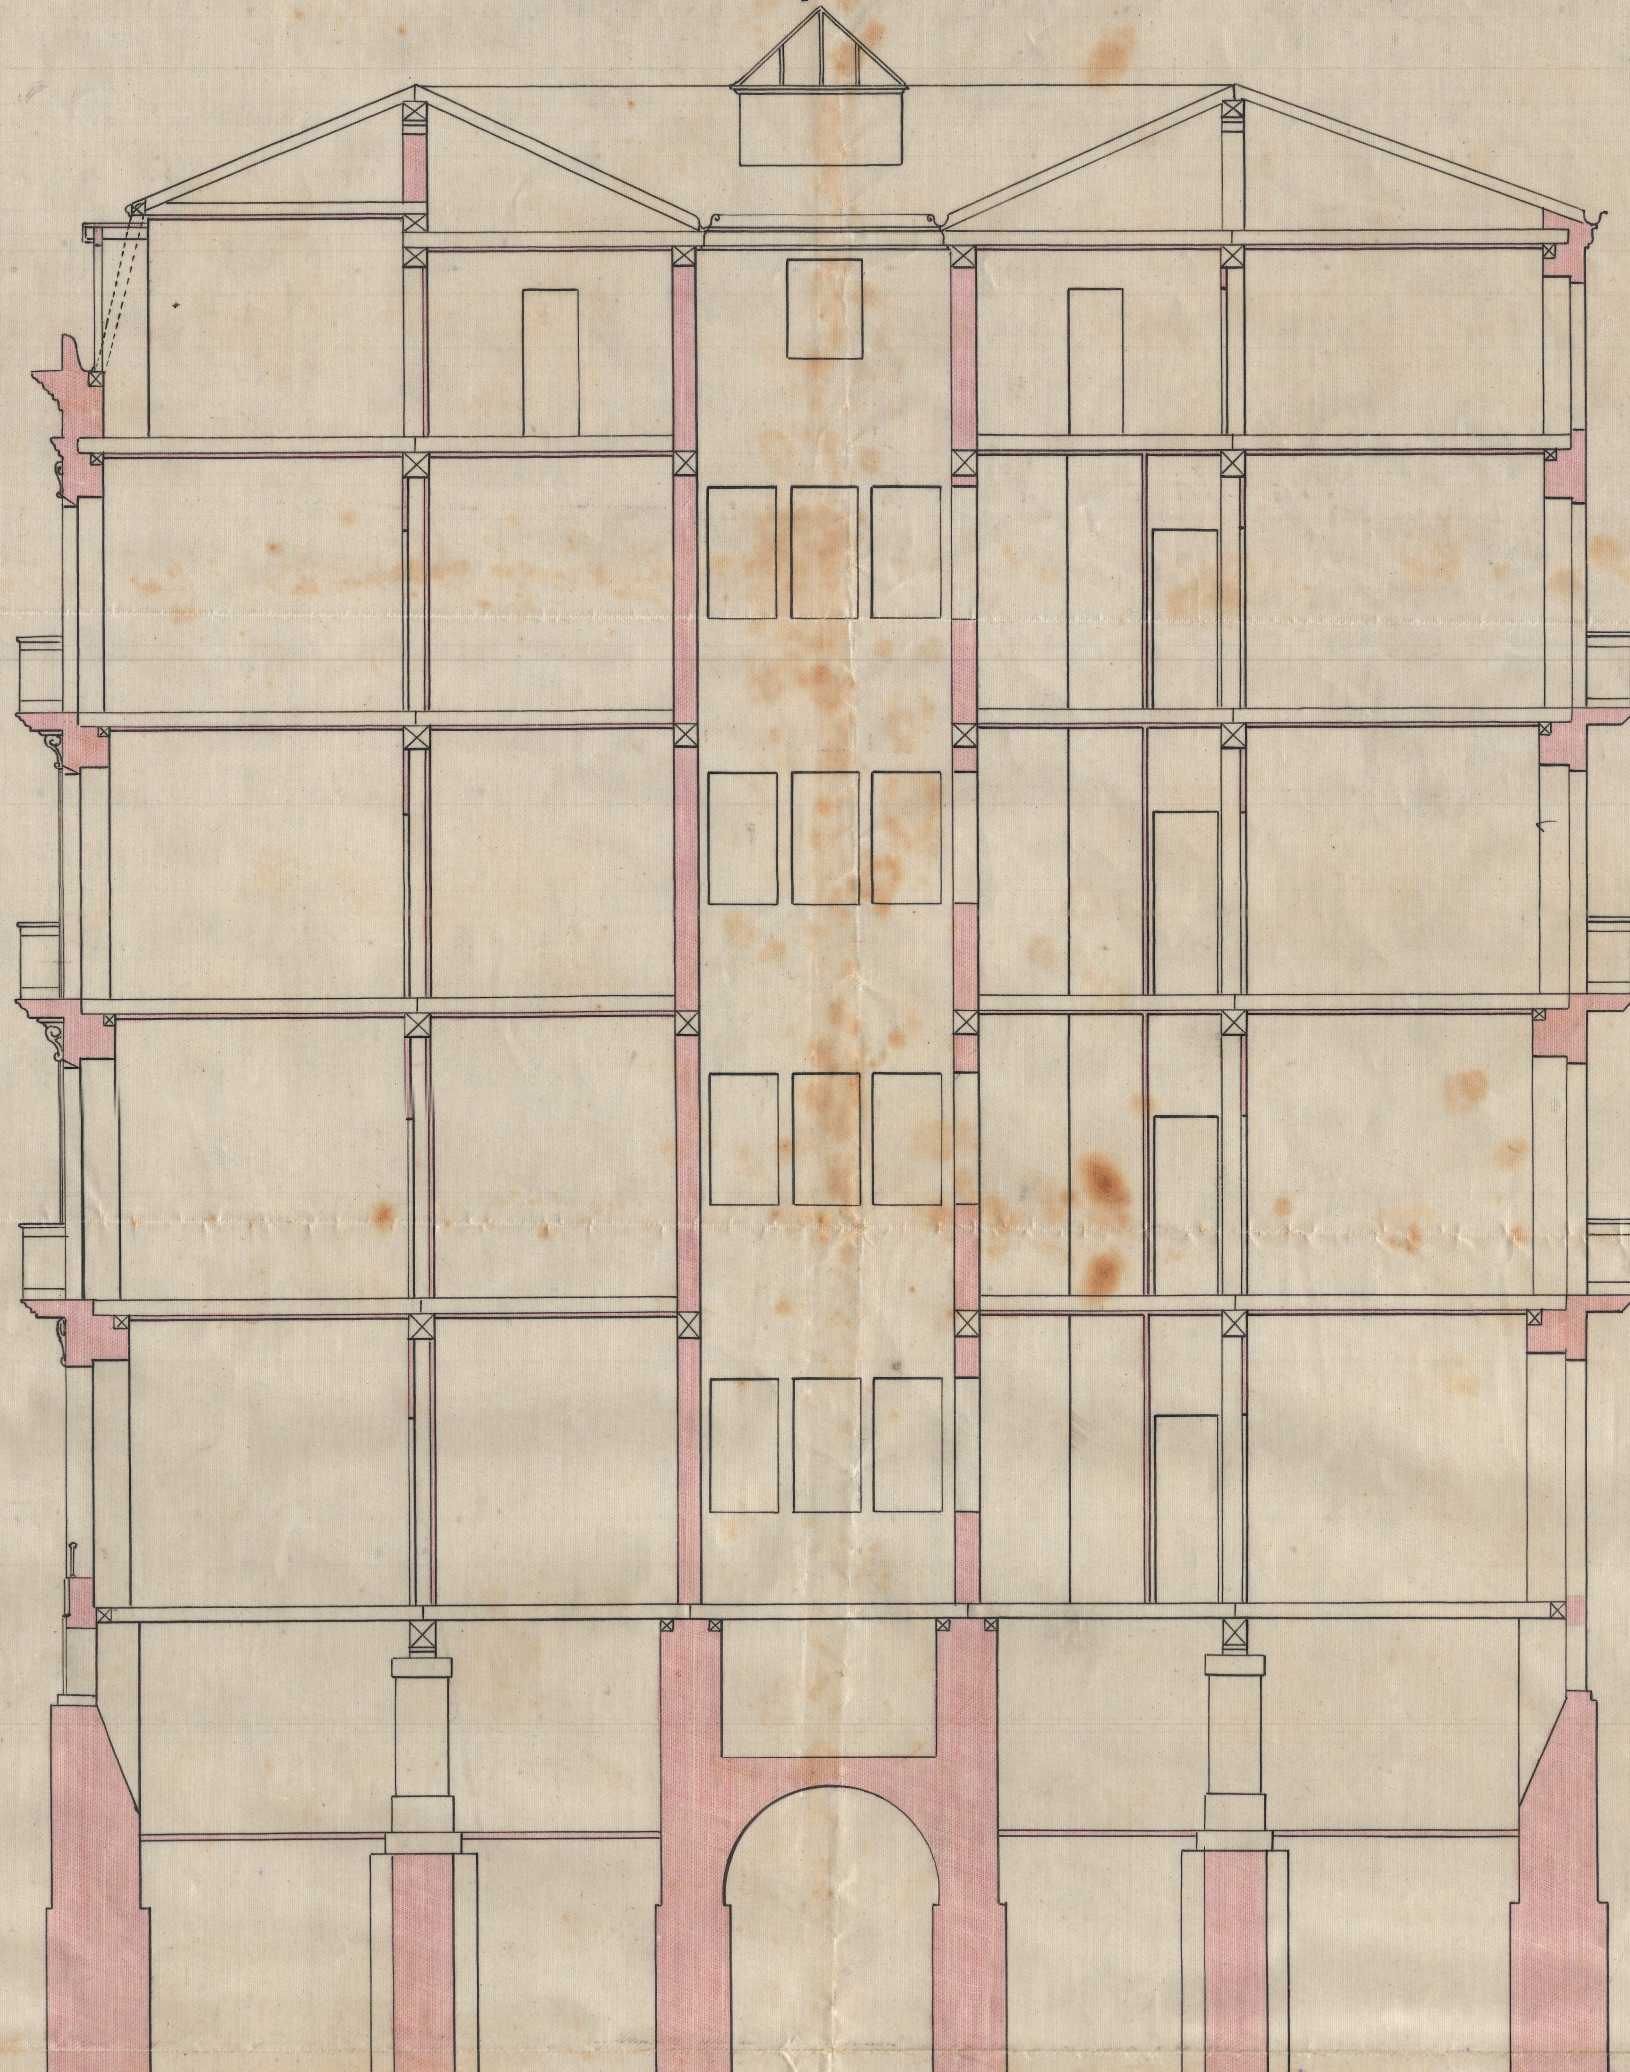

Planta pral.
mi

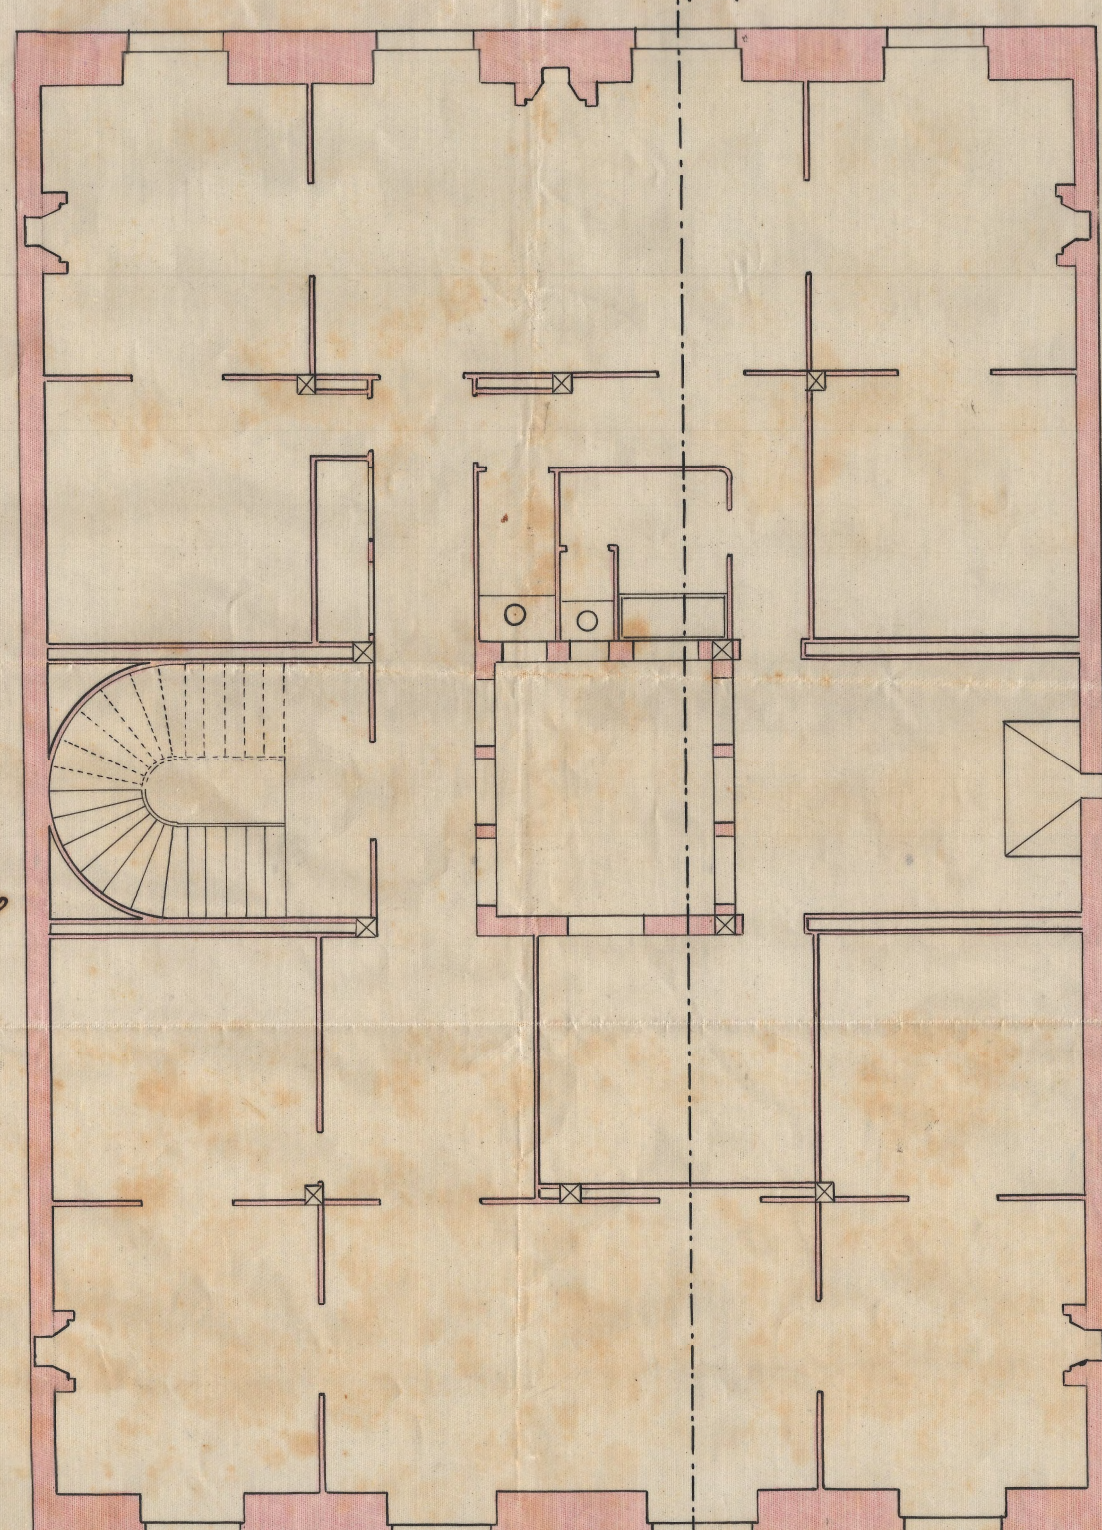

Escala $\frac{1}{100}$

San Sebastián 21 de Mayo de 1872

El propietario.

Señor Manuel de Rivas

Los directores.

Manuel de Rivas y Domingo de Rivas

Aprobado en sesion de
este dia.
San Sebastian 5 de Junio
de 1872.
Por ac.º del Ayuntam.º

En Secretario,

Andrés González



*Alcalde Municipal
Manuel de Rivas*