

PROYECTO DE UNA CASA EN LOS SOLARES G. Y PARTE DE F. DE LA MANZANA N° 13.


Fachada a la Avenida.




Fachada a la calle de Churrucá.



Sección por M.B.

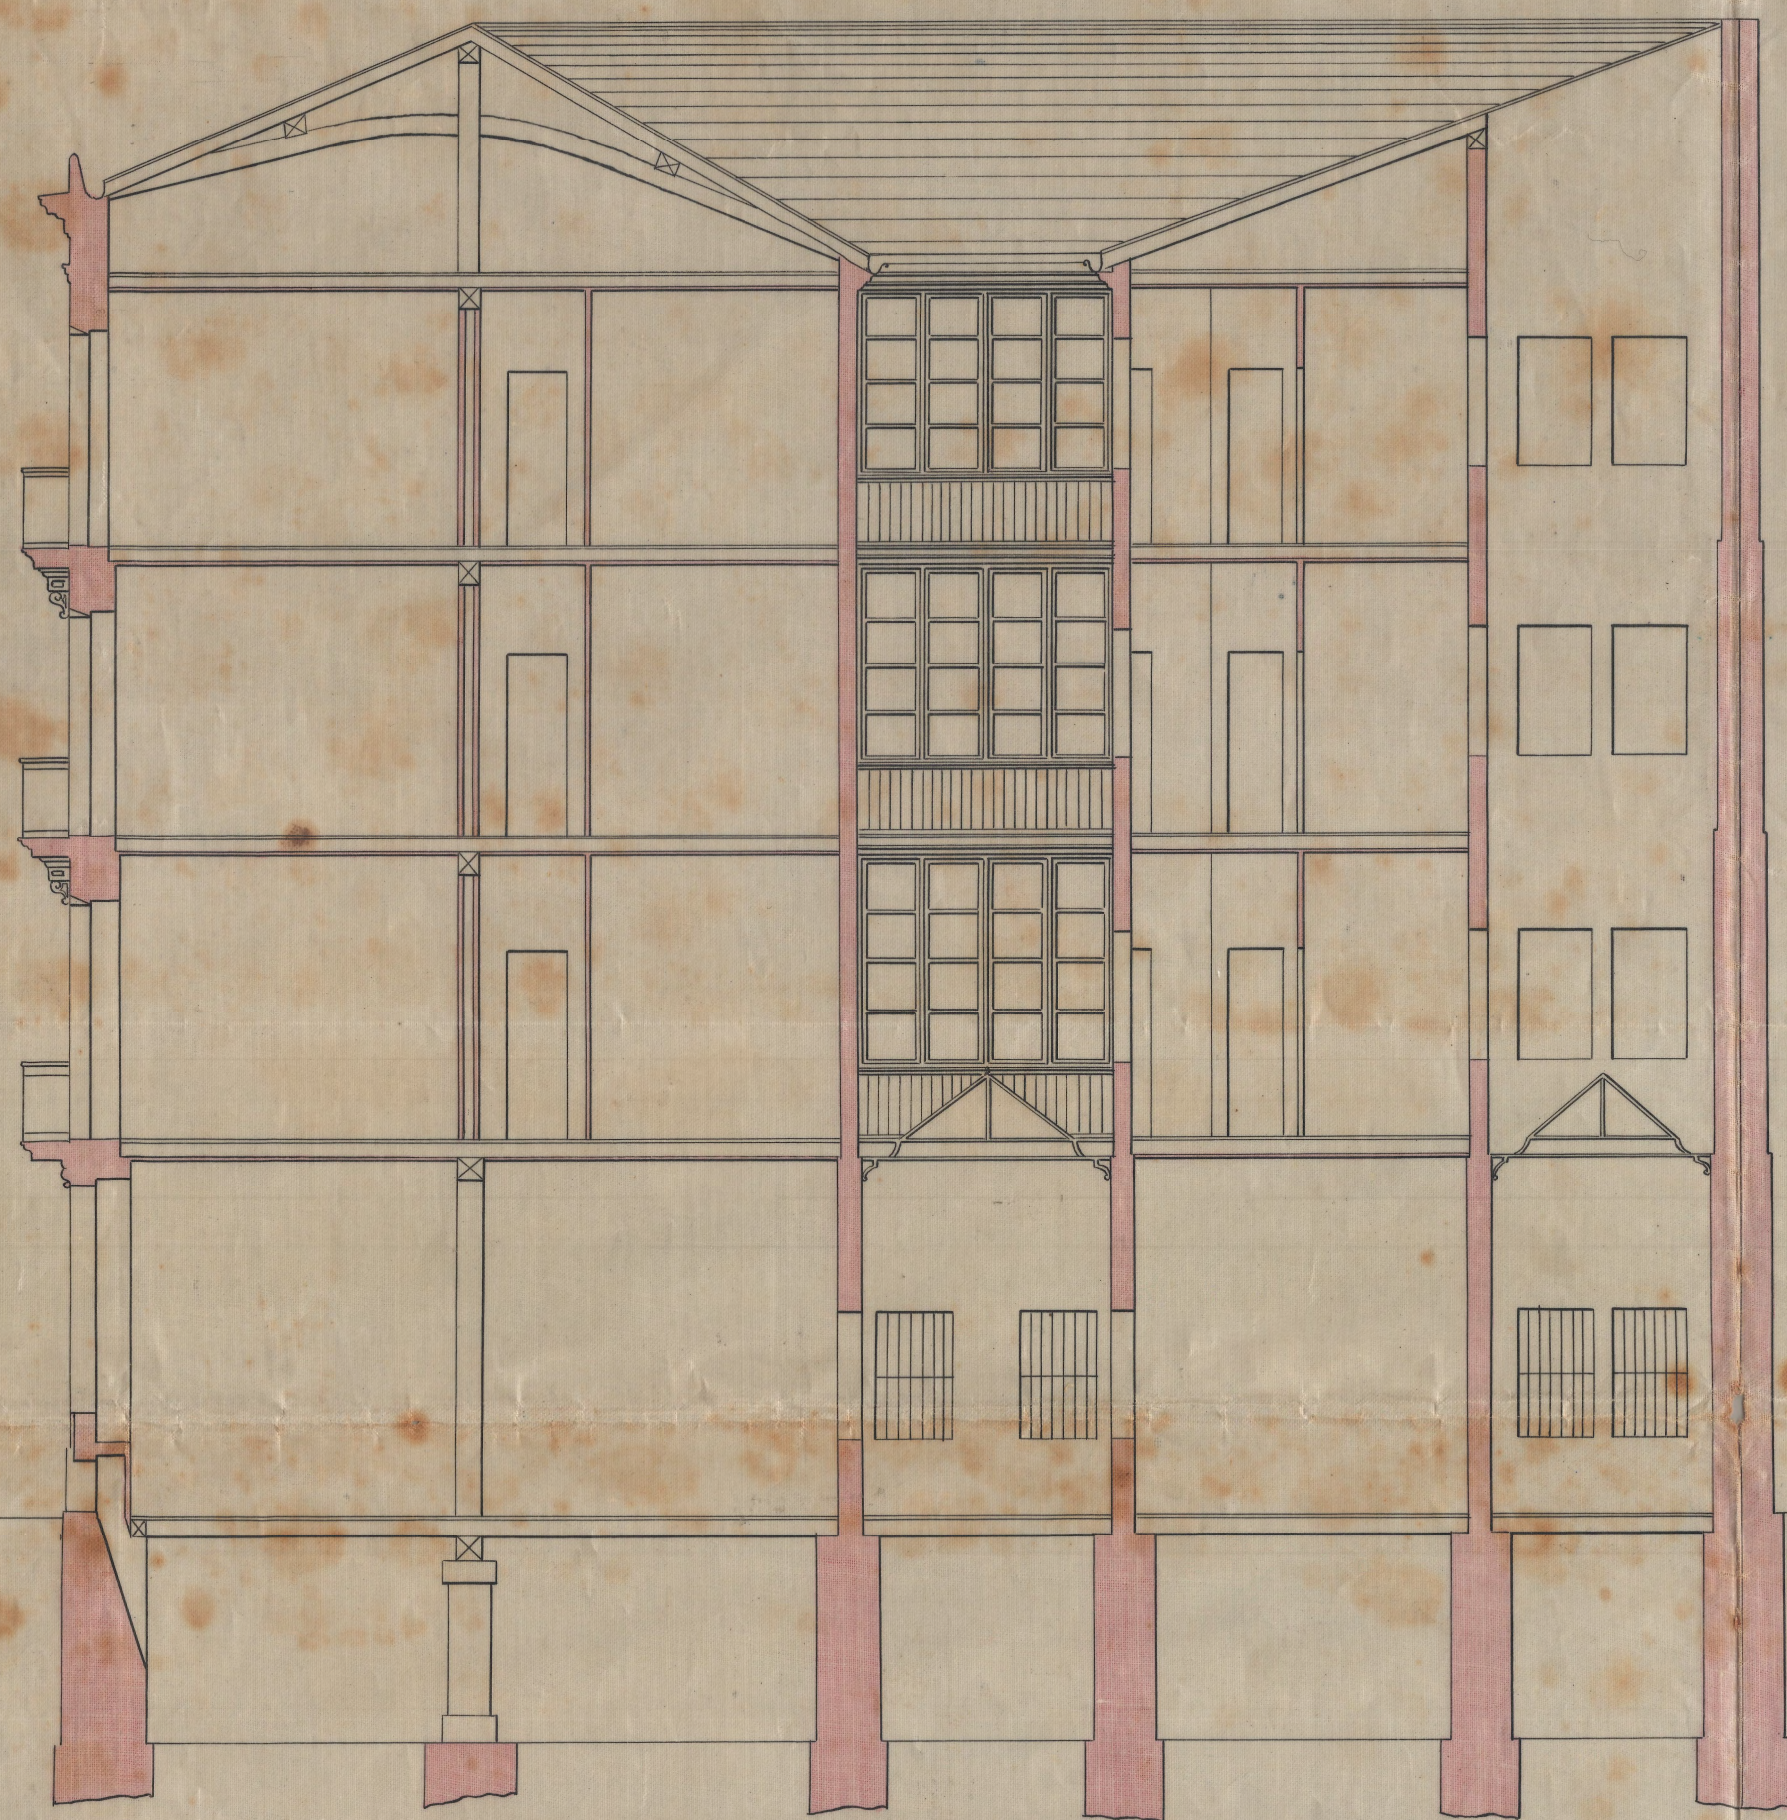

Planta principal

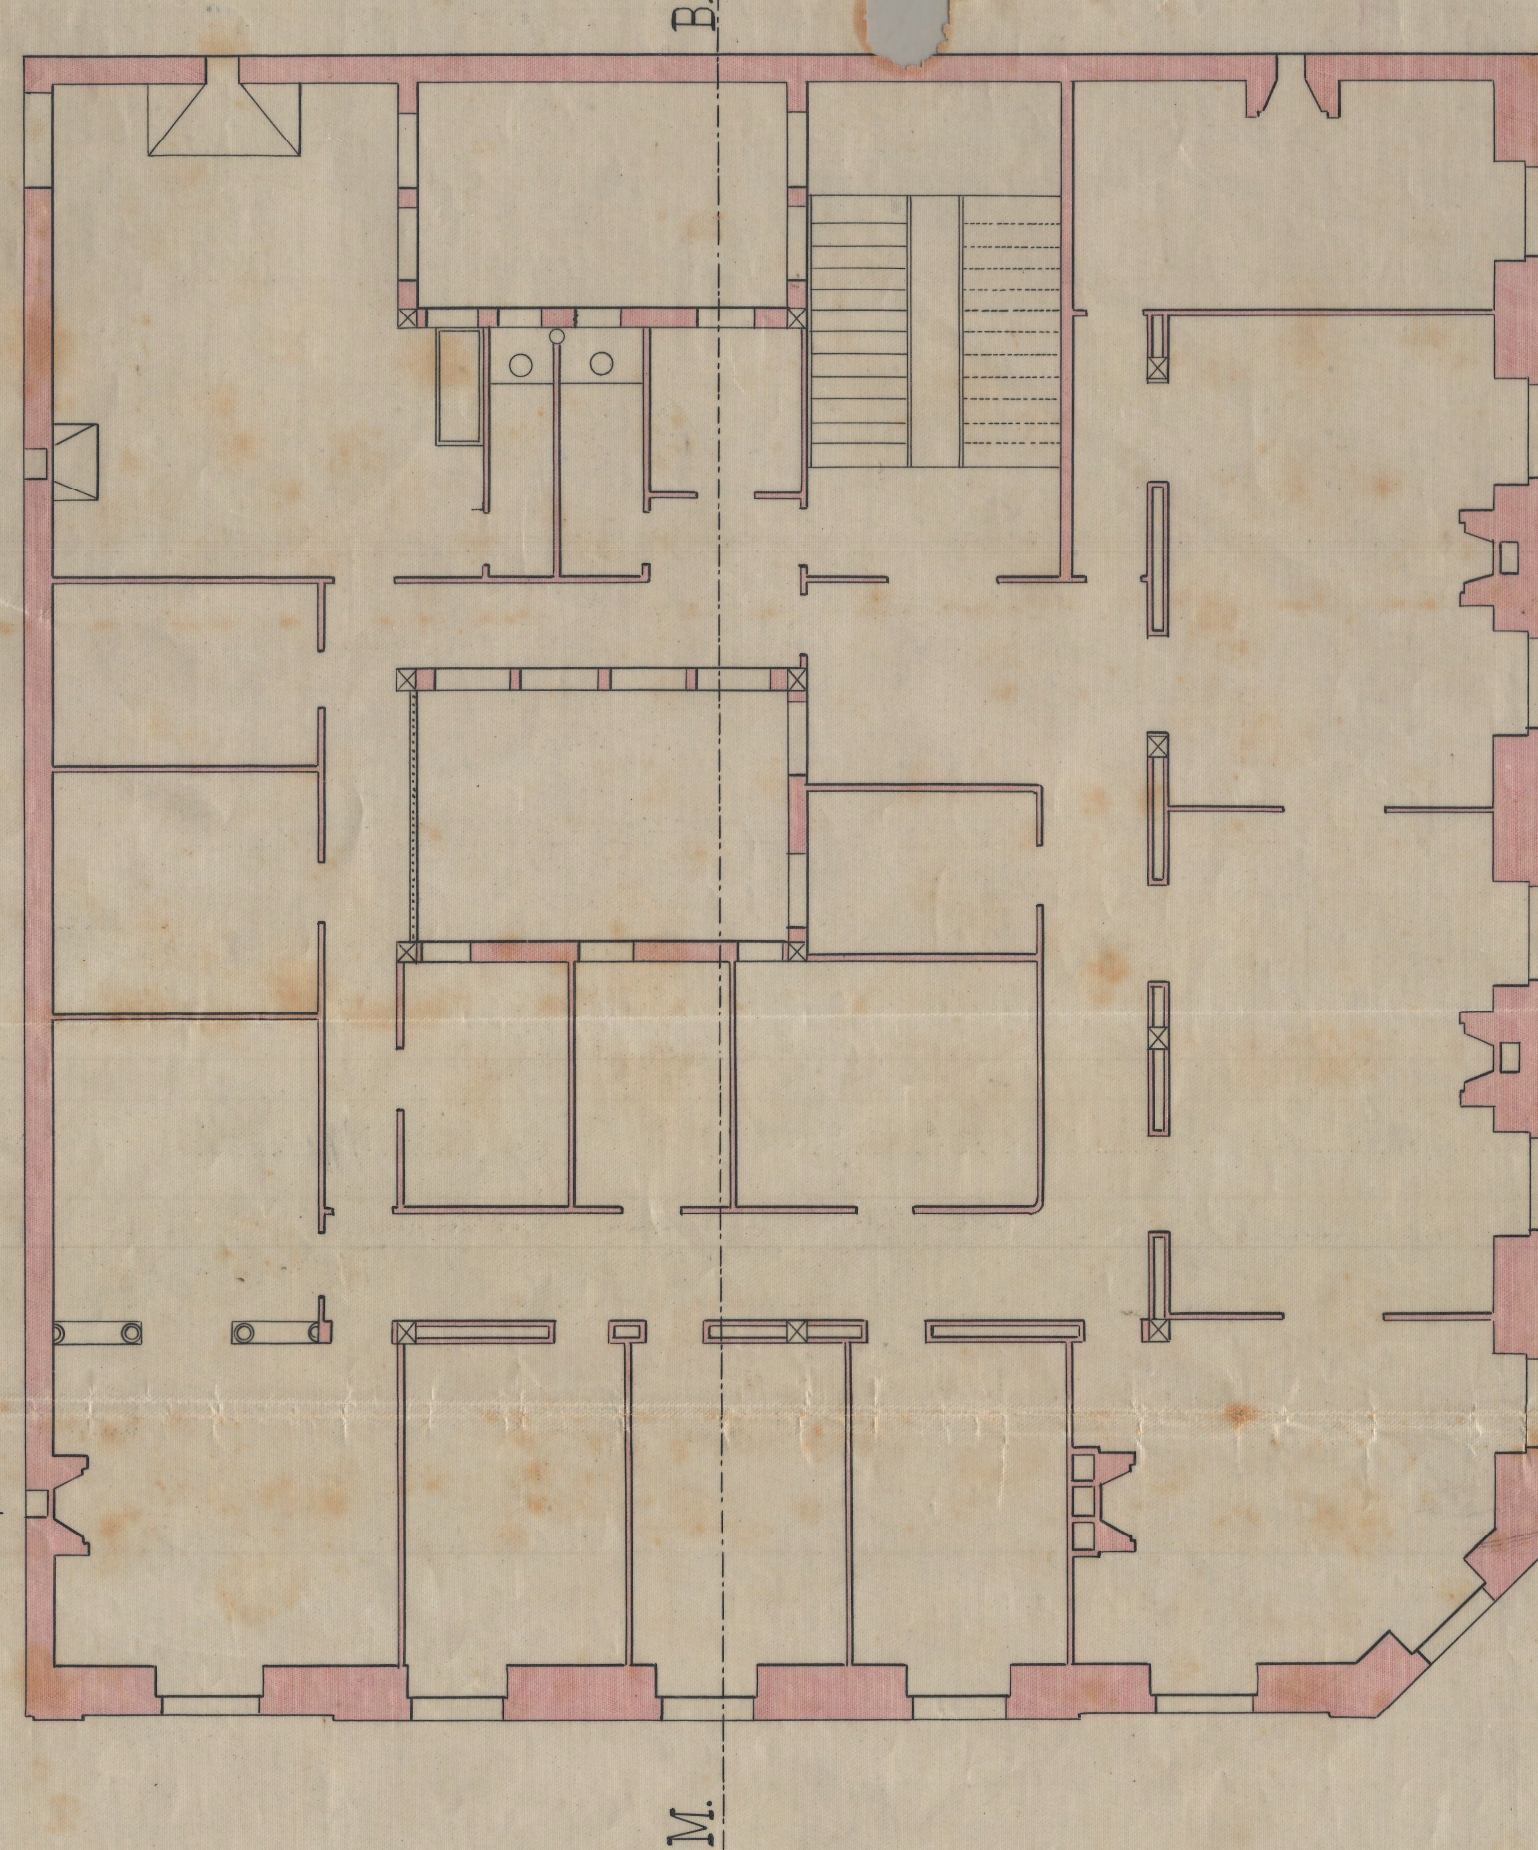

Aprobado en sesión de este día.
San Sebastián 20 de Marzo 1872.

En acuerdo,
El Sr.
M. G. G. G.

Escala 1:50

San Sebastián 12 de Marzo de 1872

El propietario.

San Sebastián 12 de Marzo de 1872



Alcalde Municipal
M. G. G. G.

Los directores

M. G. G. G.
y Domingo G. G.